

CITTA' DI MANFREDONIA



RICHIEDSTA DI LICENZA
AUTORIZZAZIONE DI CUI AGLI
ART. 68 E 80 DEL T.U.L.P.S.
PER LO SVOLGIMENTO DELLE
MANIFESTAZIONI PUBBLICHE
RELATIVE AL
**CAMPIONATO ITALIANO
GIOVANILE
DELLE CLASSI IN DOPPIO
MANFREDONIA - 2026**

TECNICI
ARCH. DORIANA CAPORALE
ING. GIUSEPPE MAURIZIO INFANTE

LARGO DIOMEDE - VILLAGGIO F.I.V.
PLANIMETRIA
LOGISTICA

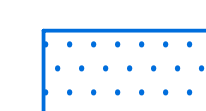
DATE
5-10 SETTEMBRE 2026

TAVOLA
02 REV.2 SCALA
1:200



 **PALCO (6x4x0.60) m**
LUOGO INTERESSATO
DALLE MANIFESTAZIONI
orari: 20:00 - 24:00

 **LARGO DIOMEDE, INTERDIZIONE VIABILITA' CON DIVIETO**
DI SOSTA E FERMATA AMBO I LATI ANCHE AGLI
AUTORIZZATI ZTL
- DIVIETO VALIDO DALLE ORE 00.00 DEL 4.09.2026
ALLE ORE 16.00 DEL 11.09.2026

 **LUNGOMARE NAZARIO SAURO TRATTO LARGO DIOMEDE**
DIVIETO DI SOSTA E FERMATA SOLO LUNGO LATO LARGO
DIOMEDE
- DIVIETO VALIDO DALLE ORE 00.00 DEL 4.09.2026
ALLE ORE 16.00 DEL 11.09.2026


 **PROSECUZIONE BANCHINA DI TRAMONTANA, TRATTO**
RISTORANTE CALA DIOMEDE E INGRESSO MOLO DI
LEVANTE INTERDIZIONE VIABILITA' CON DIVIETO DI
SOSTA E FERMATA AMBO I LATI
(AD ECCEZIONE DEI SOLI MEZZI AUTORIZZATI
MANIFESTAZIONE)
- DIVIETO VALIDO DALLE ORE 00.00 DEL 5.09.2026
ALLE ORE 23.59 DEL 10.09.2026

CAMPIONATO ITALIANO GIOVANILE DELLE CLASSI IN DOPPIO F.I.V. - MANFREDONIA 2026

VILLAGGIO F.I.V.
LARGO DIOMEDE
PLANIMETRIA DELLA LOGISTICA

LEGENDA

-  TRANSENNE MOBILI
-  VIE DI ESODO
-  AMBULANZA
-  AUTOVEICOLO DI VIGILANZA
-  PRESIDIO ANTINCENDIO
-  VOLONTARIO
-  DOTTORE - SOCCORRITORE
-  AUTISTA SOCCORRITORE
-  SOCCORRITORE BLSD
-  OPERATORE ANTINCENDIO
-  OPERATORE DI VIGILANZA
-  ESTINTORE
-  PUNTO DI PRELIEVO CORRENTE
-  QUADRO ELETTRICO
-  CAVIDOTTO PROTETTO

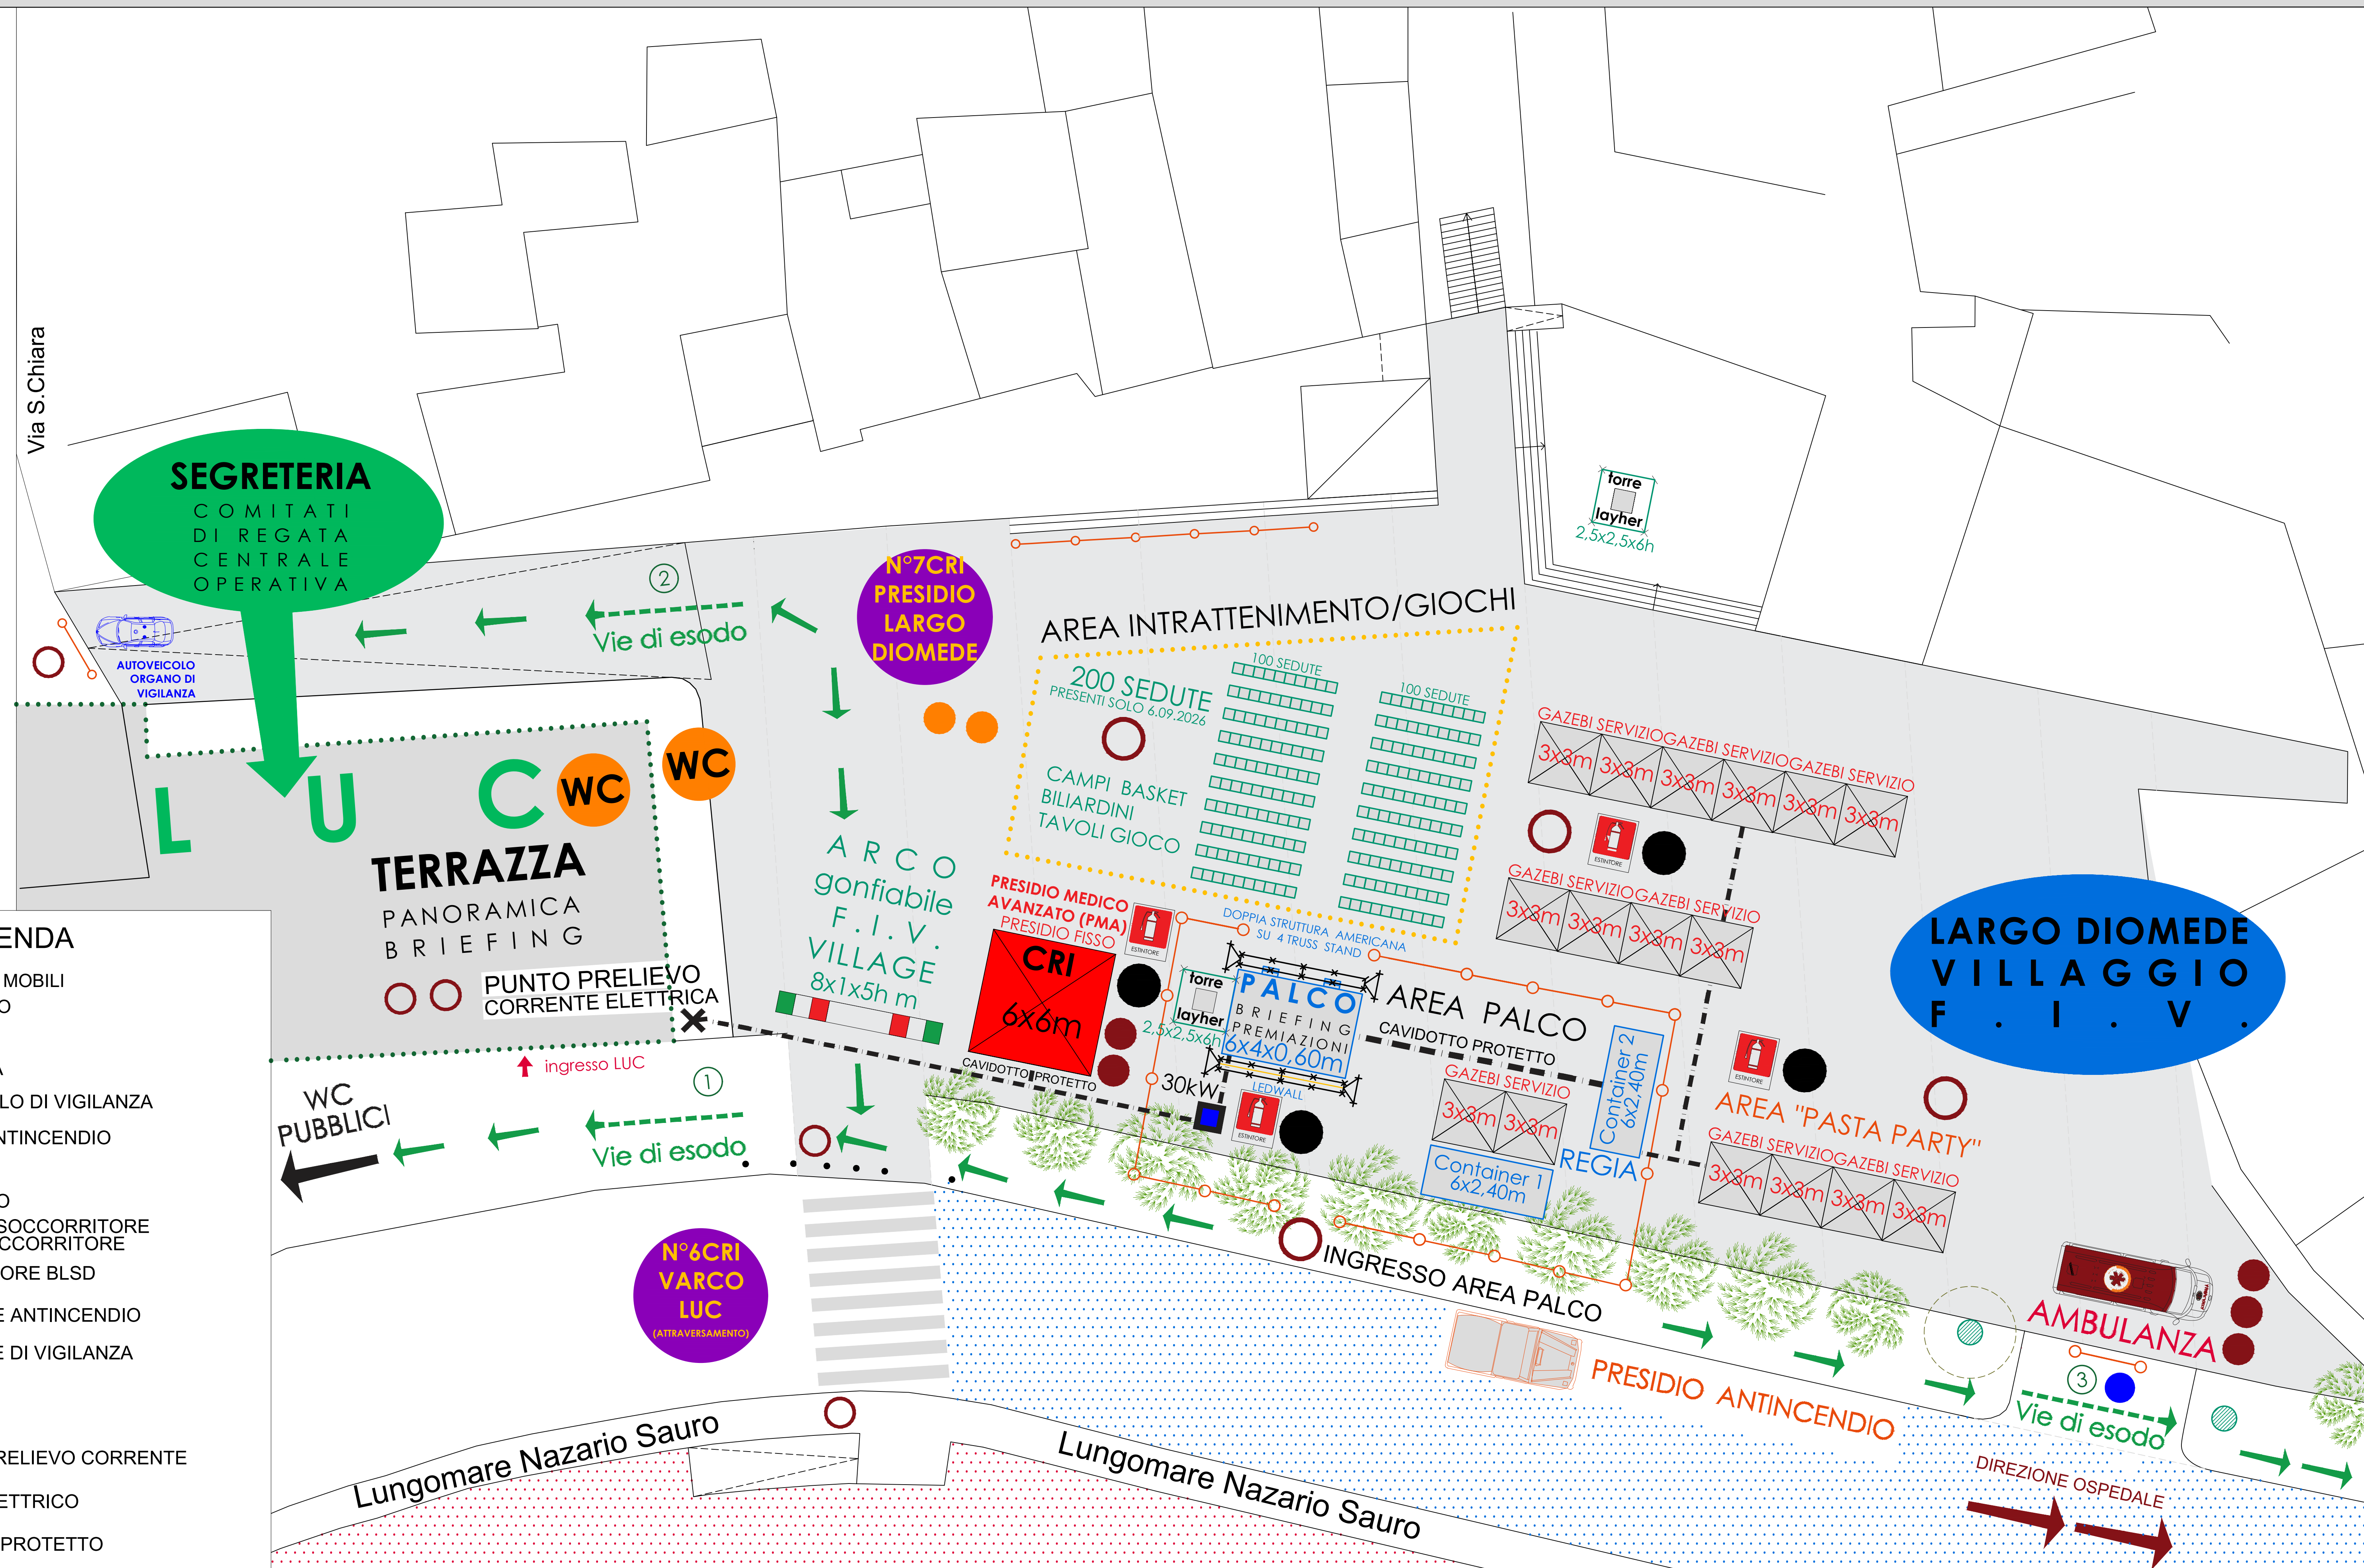

LARGO DIOMEDE DAL 05.09.2026 ALL'11.09.2026 - APERTURA AREA MANIFESTAZIONI ORE 16:00 / 24.00 - INIZIO / FINE MANIFESTAZIONI ORE 17:00 / 24.00