CITTA' DI MANFREDONIA

RICHIESTA DI LICENZA AUTORIZZAZIONE DI CUI AGLI ART. 68 E 80 DEL T.U.L.P.S. PER LO SVOLGIMENTO DELLE MANIFESTAZIONI PUBBLICHE RELATIVE AL

CAMPIONATO ITALIANO GIOVANILE DELLE CLASSI IN DOPPIO MANFREDONIA - 2026

TECNICI
ARCH. DORIANA CAPORALE
ING. GIUSEPPE MAURIZIO INFANTE

LUNGOMARE NAZARIO SAURO
PLANIMETRIA
GENERALE / LOGISTICA

DATE
5-10 SETTEMBRE 2026

TAVOLA
01REV.

SCALA
1:1000

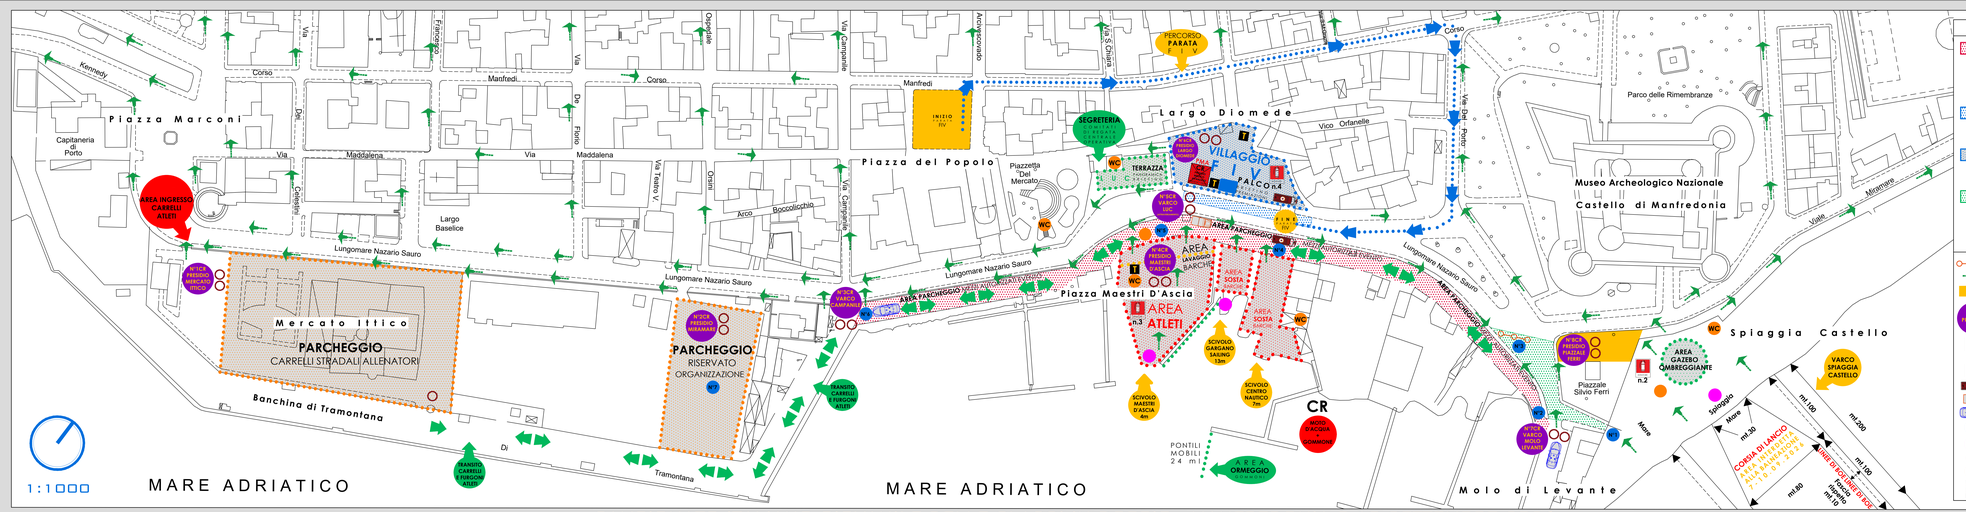

LEGENDA

PROSECUZIONE BANCHINA DI TRAMONTANA, TRATTO INGRESSO INTERSEZIONE VIA CAMPANILE E INGRESSO MOLO DI LEVANTE INTERDIZIONE VIABILITA' CON DIVIETO DI SOSTA E FERMATA AMBO I LATI
(AD ECCEZIONE DEI SOLI MEZZI AUTORIZZATI MANIFESTAZIONE)
- DIVIETO VALIDO DALLE ORE 00.00 DEL 5.09.2026 ALLE ORE 23.59 DEL 10.09.2026

LUNGOMARE NAZARIO SAURO TRATTO LARGO DIOMEDE DIVIETO DI SOSTA E FERMATA SOLO LUNGO LATO LARGO DIOMEDE
- DIVIETO VALIDO DALLE ORE 00.00 DEL 4.09.2026 ALLE ORE 16.00 DEL 11.09.2026

LUNGOMARE NAZARIO SAURO INTERDIZIONE VIABILITA' CON DIVIETO DI SOSTA E FERMATA AMBO I LATI ANCHE AGLI AUTORIZZATI (ALL.1)
- DIVIETO VALIDO DALLE ORE 00.00 DEL 4.09.2026 ALLE ORE 23.59 DEL 11.09.2026

PIAZZALE SILVIO FERRI
DIVIETO DI SOSTA E FERMATA AMBO I LATI (AD ECCEZIONE DEI SOLI MEZZI AUTORIZZATI DALLA MANIFESTAZIONE)
- DIVIETO VALIDO DALLE ORE 00.00 DEL 5.09.2026 ALLE ORE 17.00 DEL 6.09.2026
- DIVIETO VALIDO DALLE ORE 13.00 ALLE ORE 23.59 DEL 10.09.2026

- TRANSENNE MOBILI
- VIE DI ESODO
- SPAZIO CALMO
- POSTAZIONE PRESIDIO (N.2 VOLONTARI CROCE ROSSA)
- GAZEBO (3x3)
- TORRE LAYHER (2,5x2,5x6H)
- PMA PRESIDIO MEDICO AVANZATO FISSO CR
- AMBULANZA (TOT.2; N.1 MEDICALIZZATA)
- PRESIDIO ANTINCENDIO
- AUTOVEICOLO DI BLOCCO
- PQL(PERSONALE QUALIFICATO LOGISTICA)
- BEACH MASTER
- VOLONTARIO/OPERATORE DI SICUREZZA
- BIKE BLSD (TOT.2; 1 CON INFERMIERE)
- ESTINTORE