CAMPIONATO ITALIANO GIOVANILE DELLE CLASSI IN DOPPIO F.I.V. - MANFREDONIA 2026

CITTA' DI MANFREDONIA

RICHIESTA DI LICENZA AUTORIZZAZIONE DI CUI AGLI ART. 68 E 80 DEL T.U.L.P.S. PER LO SVOLGIMENTO DELLE MANIFESTAZIONI PUBBLICHE RELATIVE AL

CAMPIONATO ITALIANO GIOVANILE DELLE CLASSI IN DOPPIO MANFREDONIA - 2026

TECNICI
ARCH.DORIANA CAPORALE
ING.GIUSEPPE MAURIZIO INFANTE

LARGO DIOMEDE - VILLAGGIO F.I.V.
PLANIMETRIA
LOGISTICA

DATE
5-10 SETTEMBRE 2026

TAVOLA
02 REV.

SCALA
1:200

VILLAGGIO F.I.V.
LARGO DIOMEDE
PLANIMETRIA DELLA LOGISTICA

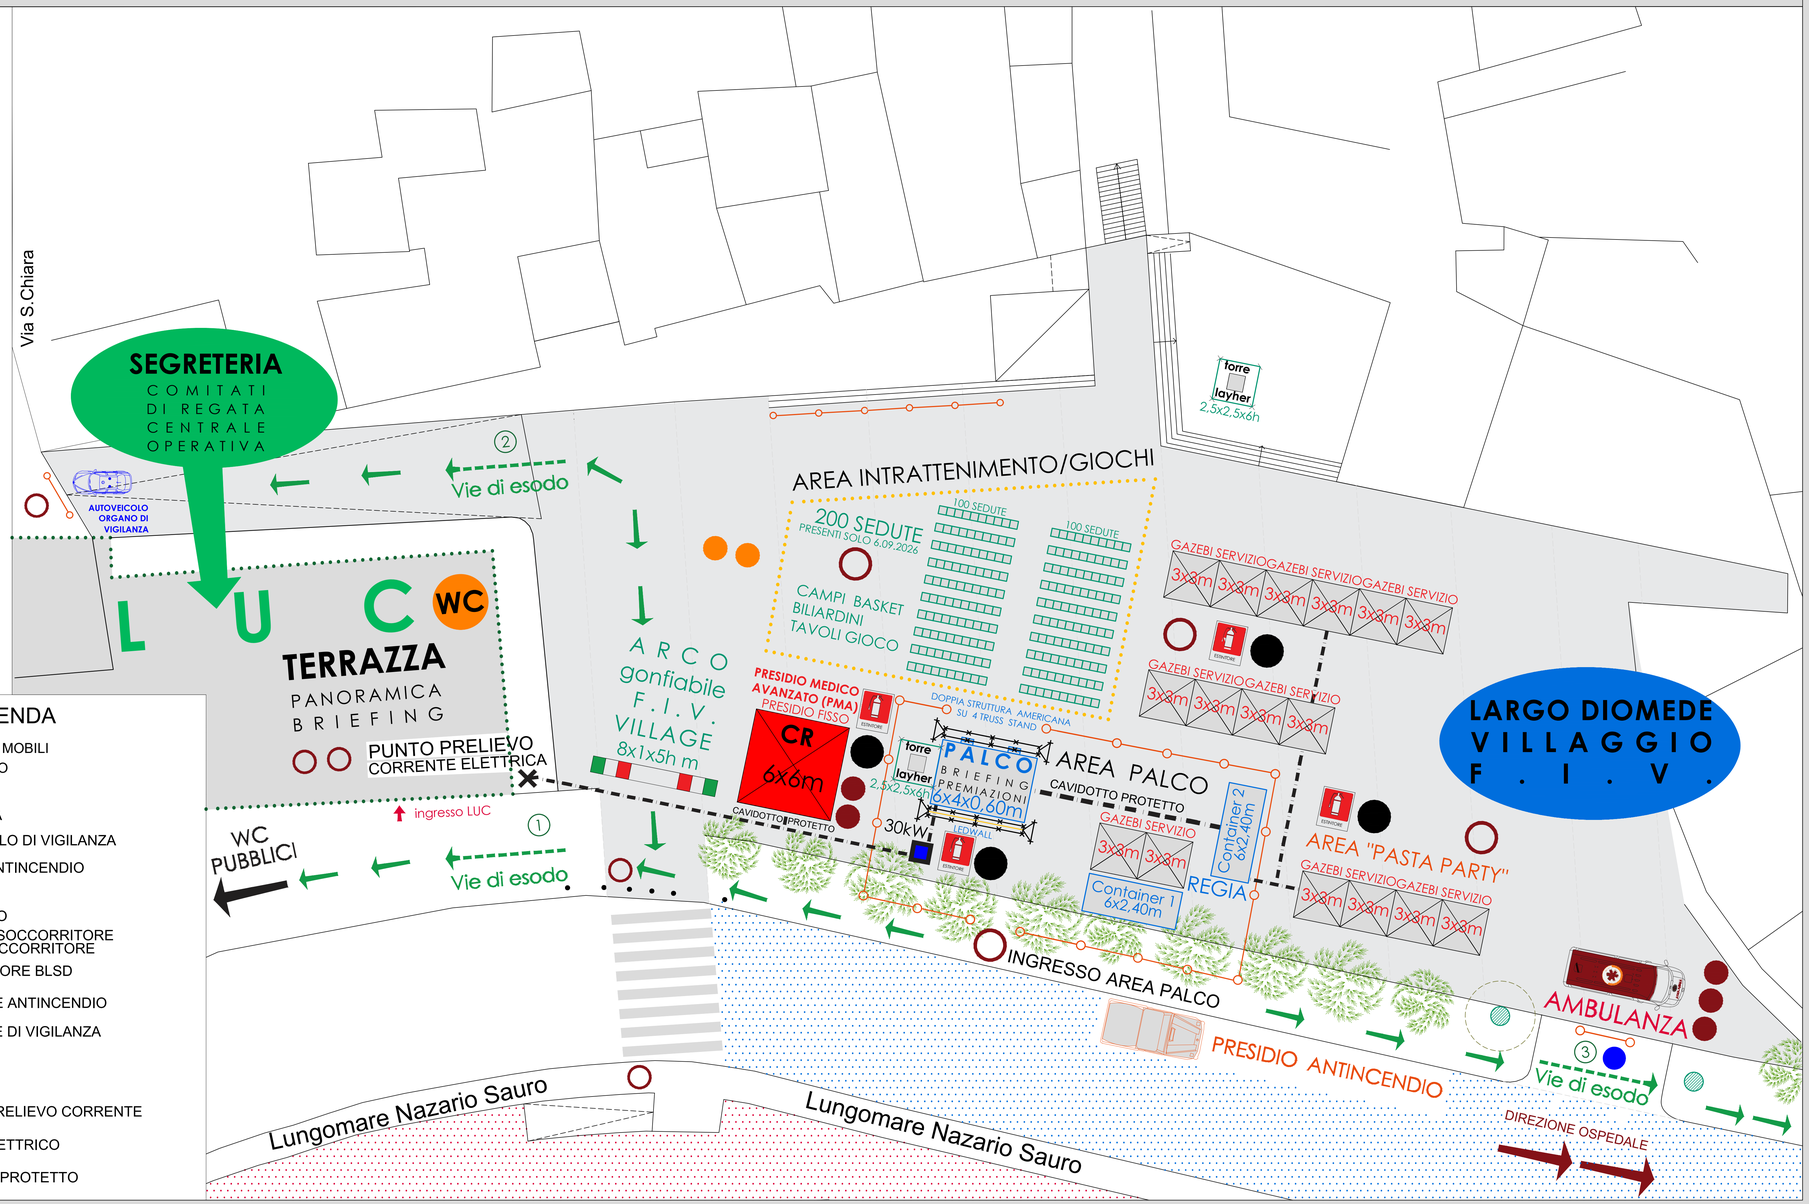

LEGENDA

- TRANSENNE MOBILI
- VIE DI ESODO
- AMBULANZA
- AUTOVEICOLO DI VIGILANZA
- PRESIDIO ANTINCENDIO
- VOLONTARIO
- DOTTORE - SOCCORRITORE AUTISTA SOCCORRITORE
- SOCCORRITORE BLSD
- OPERATORE ANTINCENDIO
- OPERATORE DI VIGILANZA
- ESTINTORE
- PUNTO DI PRELIEVO CORRENTE
- QUADRO ELETTRICO
- CAVIDOTTO PROTETTO

PALCO (6x4x0.60) m
LUOGO INTERESSATO
DALLE MANIFESTAZIONI
orari: 20:00 - 24:00

LARGO DIOMEDE, INTERDIZIONE VIABILITA' CON DIVIETO DI SOSTA E FERMATA AMBO I LATI ANCHE AGLI AUTORIZZATI ZTL
- DIVIETO VALIDO DALLE ORE 00.00 DEL 4.09.2026 ALLE ORE 16.00 DEL 11.09.2026

LUNGOMARE NAZARIO SAURO TRATTO LARGO DIOMEDE
DIVIETO DI SOSTA E FERMATA SOLO LUNGO LATO LARGO DIOMEDE
- DIVIETO VALIDO DALLE ORE 00.00 DEL 4.09.2026 ALLE ORE 16.00 DEL 11.09.2026

PROSECUZIONE BANCHINA DI TRAMONTANA, TRATTO INGRESSO INTERSEZIONE VIA CAMPANILE E INGRESSO MOLO DI LEVANTE INTERDIZIONE VIABILITA' CON DIVIETO DI SOSTA E FERMATA AMBO I LATI
(AD ECCEZIONE DEI SOLI MEZZI AUTORIZZATI MANIFESTAZIONE)
- DIVIETO VALIDO DALLE ORE 00.00 DEL 5.09.2026 ALLE ORE 23.59 DEL 10.09.2026

LARGO DIOMEDE DAL 05.09.2026 ALL'11.09.2026 - APERTURA AREA MANIFESTAZIONI ORE 16:00 / 24.00 - INIZIO / FINE MANIFESTAZIONI ORE 17:00 / 24.00